




**MIEJSCOWY PLAN ZAGOSPODAROWANIA PRZESTRZENNEGO
W PIOTRKOWICACH, GMINA CZEMPIN DLA CZĘŚCI DZIAŁKI NR 74/80.**
skala 1 : 1 000

0 50 m


Wyrys ze studium uwarunkowań i kierunków zagospodarowania przestrzennego gminy Czempin

----- granica obszaru objętego planem skala 1 : 10000

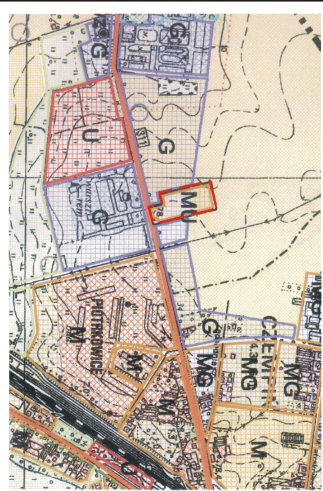

OZNACZENIA

- granica obszaru objętego planem miejscowym
- linia rozgraniczająca tereny o różnym przeznaczeniu
- ▲ nieprzekraczalna linia zabudowy
- ▲ obowiązuje linia zabudowy
- sugerowany podział na działki budowlane
- MN** teren zabudowy mieszkaniowej jednorodzinnej
- MN/U** tereny zabudowy mieszkaniowej jednorodzinnej z zabudową usługową
- KDW** teren drogi wewnętrznej
- szpaler zieleni
- GBZAR** strefa występowania stanowisk archeologicznych
- GBZKO** strefa VI ochrony konserwatorskiej
- GBZIN** obszar najwyższej ochrony wód podziemnych (ONO)
- GBZEO** obszar o znaczących zasobach wód podziemnych w obrębie piętra czwartorzędowego - GZWP nr 150

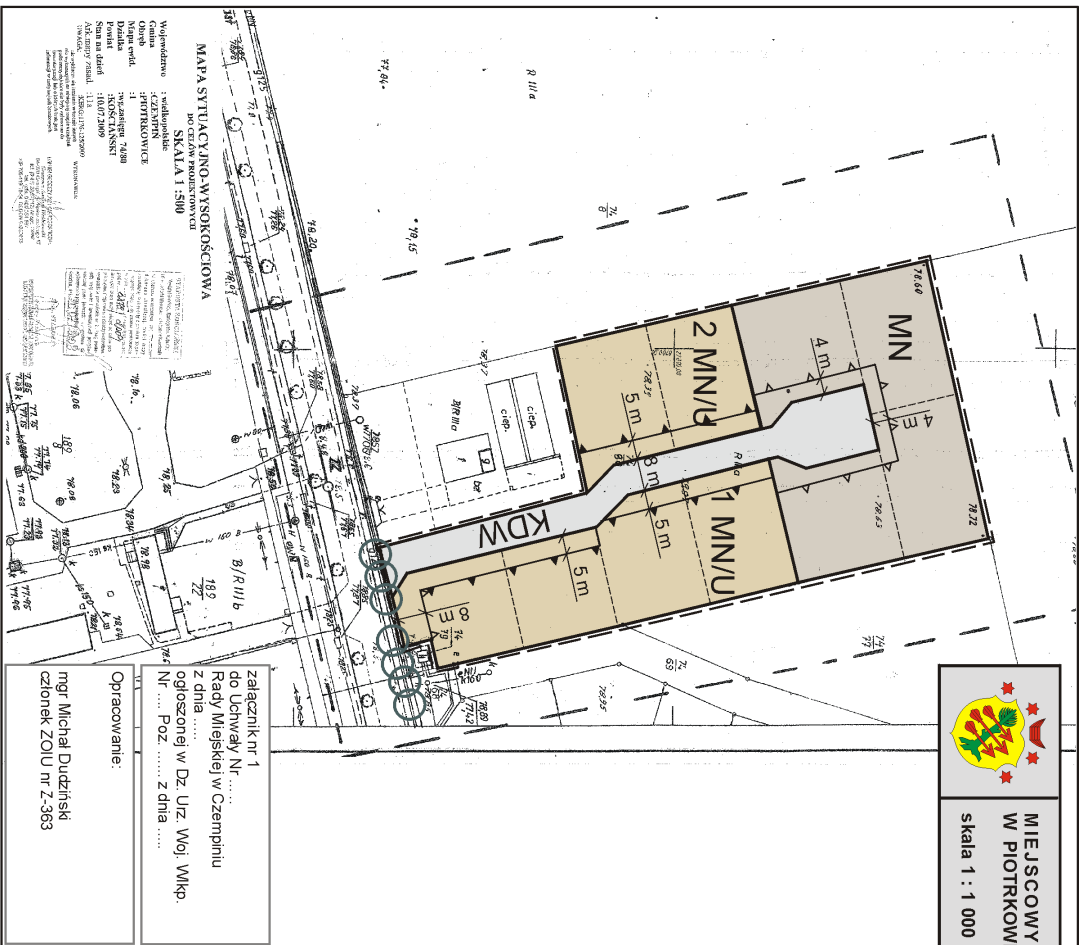

MAPA SYTUACYJNO-WYSOKOŚCIOWA
DO CEŁYCH PODSTAWY
SKALA 1 : 500

Województwo: ...
Powiat: ...
Miejscowość: ...
Nazwa: ...
Miejscowość: ...
Powiat: ...
Skala na dzień: ...
Data: ...