



Załącznik
do uchwały Nr XVII/128/15
Rady Miejskiej w Czempiniu
z dnia 23 listopada 2015r.

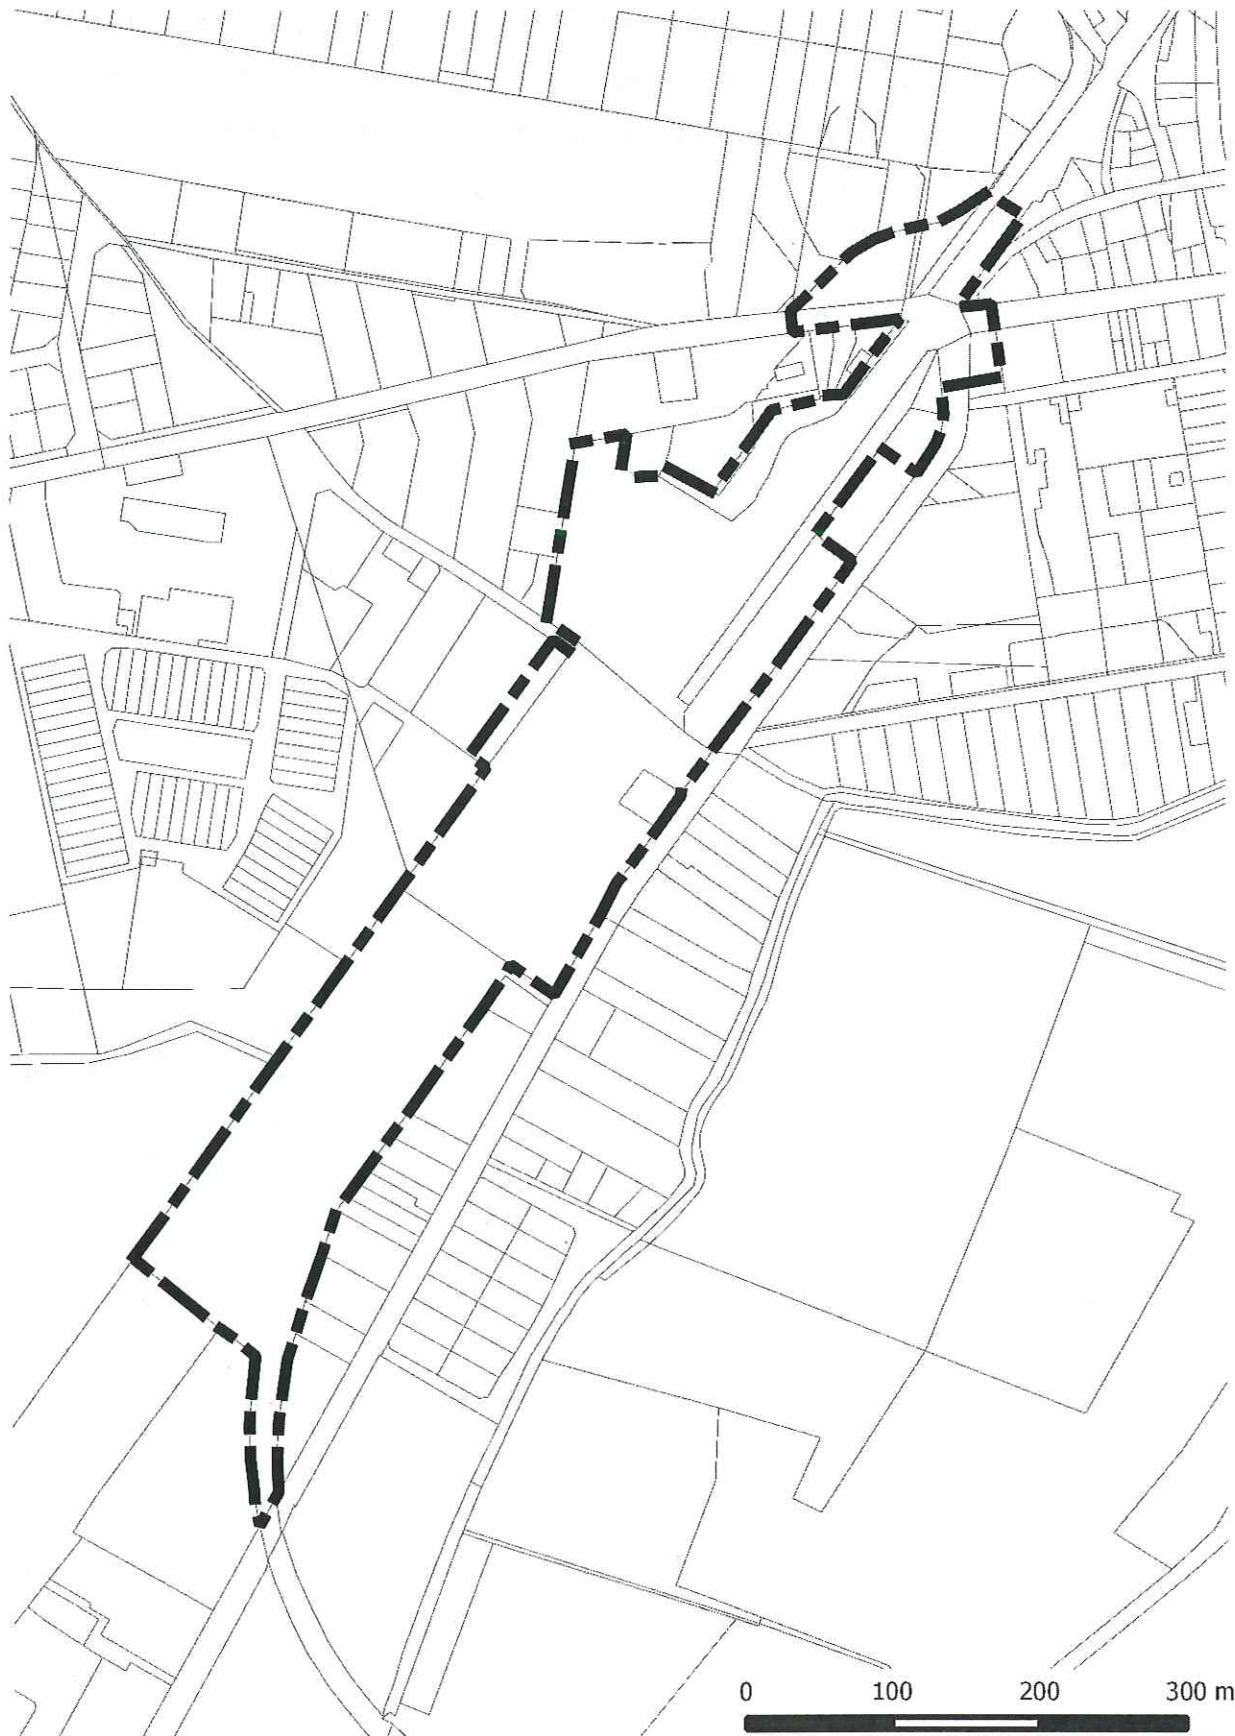

— — Granica obszaru objętego planem

Przewodniczący Rady Miejskiej
w Czempiniu

Łukasz Grygier