




Standardy lokalizacji i realizacji inwestycji mieszkaniowych - odległości od szkoły podstawowej

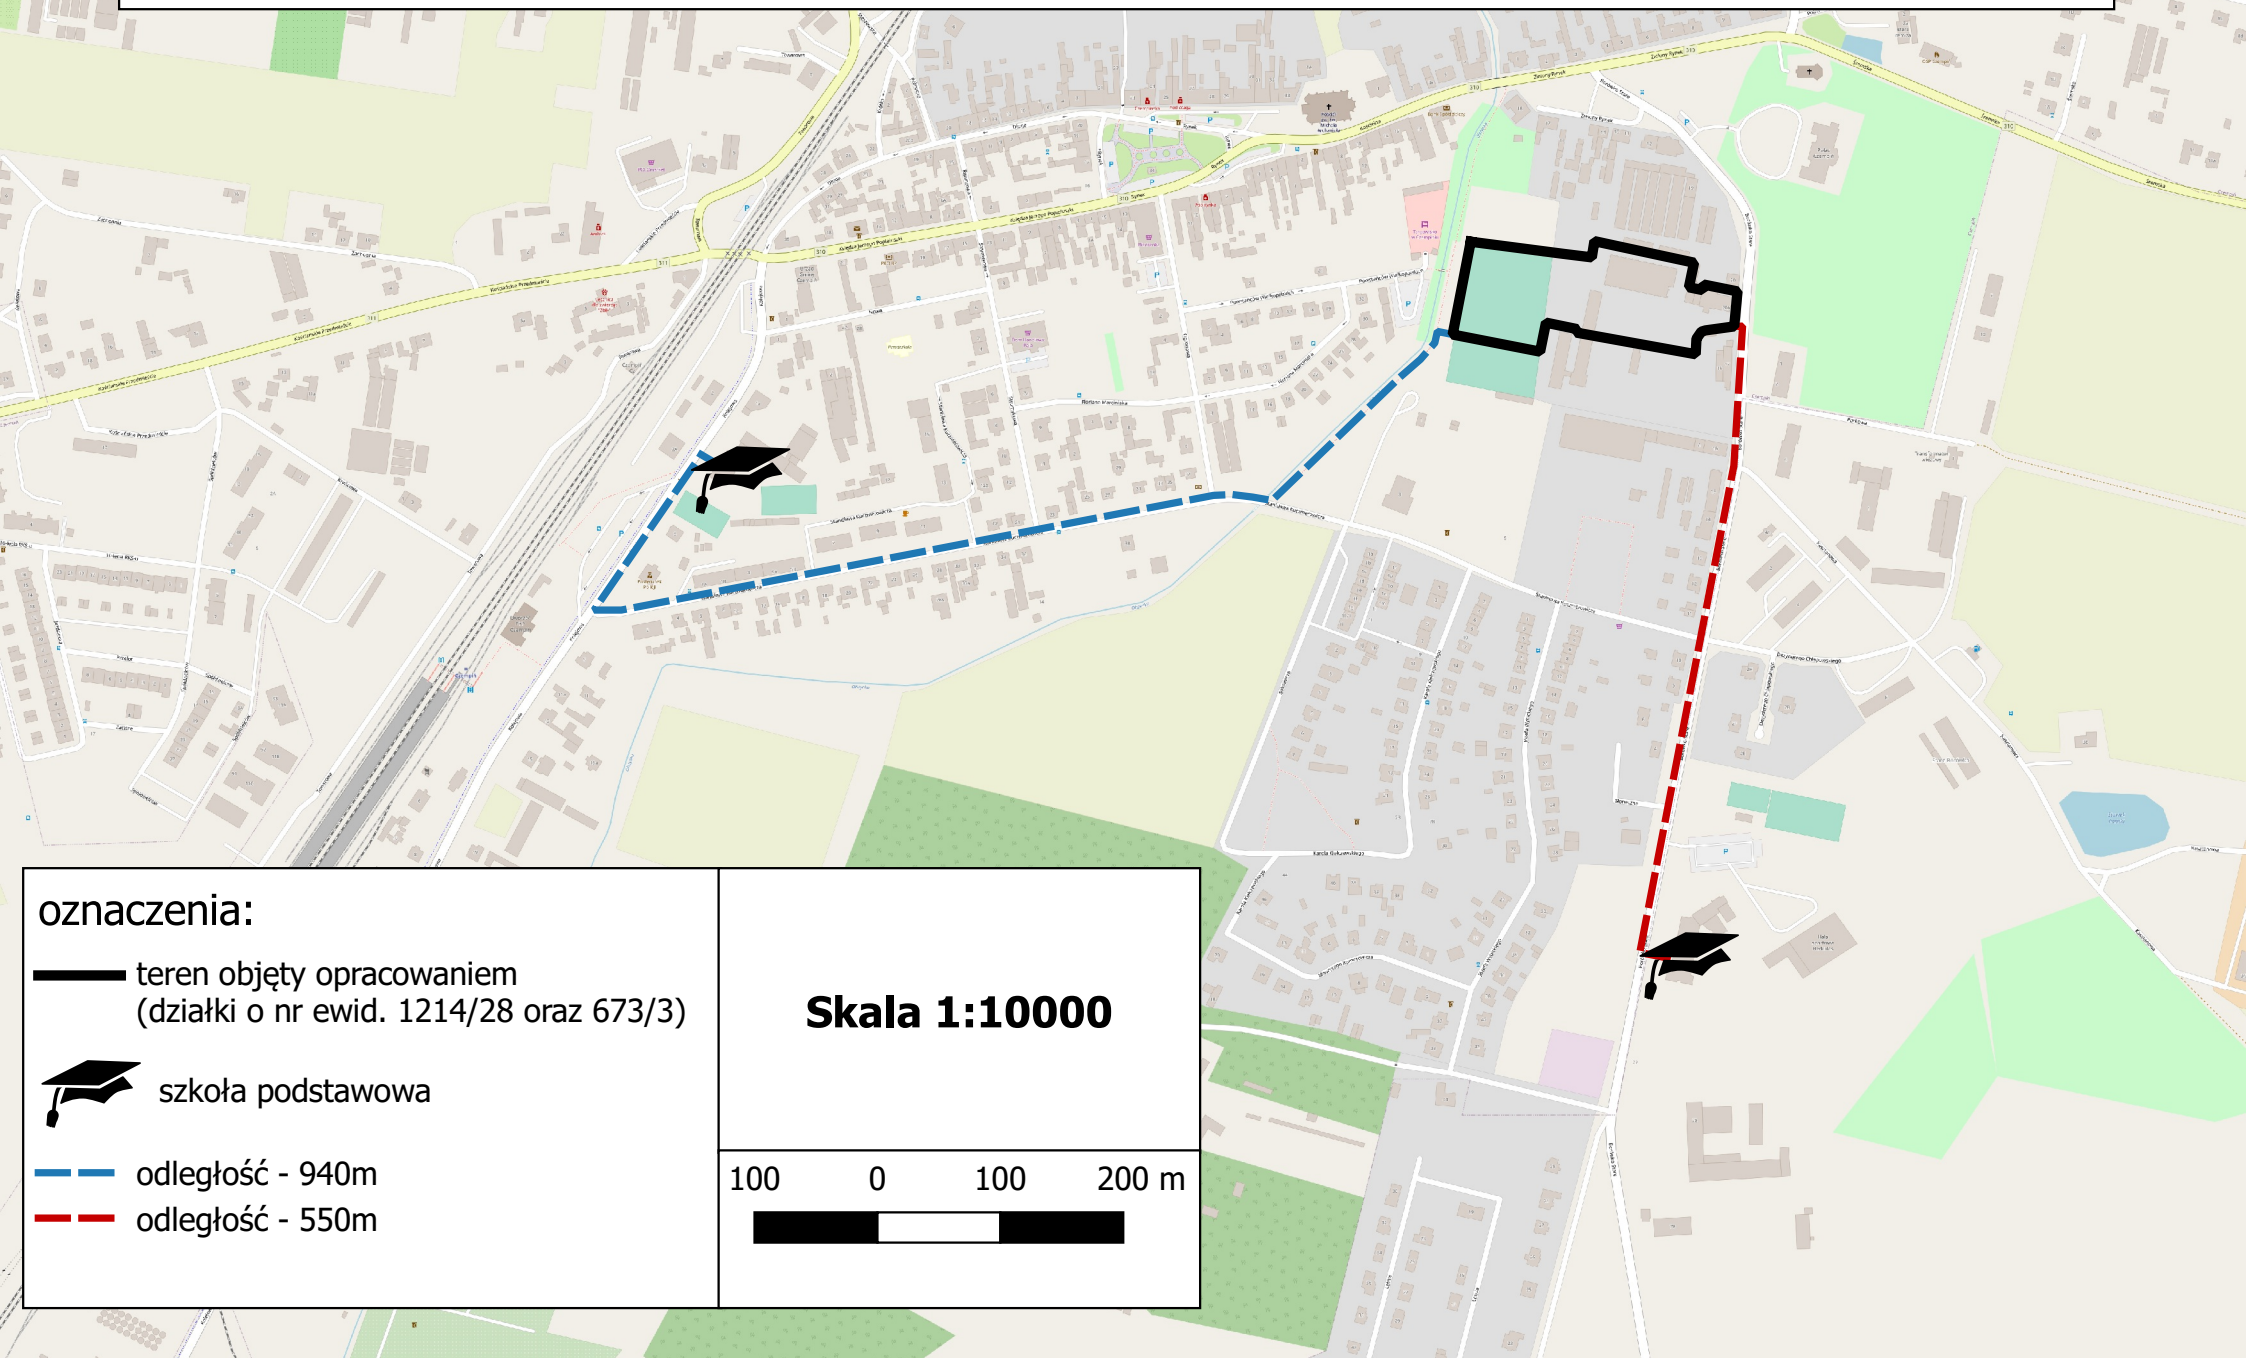

oznaczenia:

 teren objęty opracowaniem
(działki o nr ewid. 1214/28 oraz 673/3)

 szkoła podstawowa

 odległość - 940m

 odległość - 550m

Skala 1:10000

