




# MIEJSCOWY PLAN ZAGOSPODAROWANIA PRZESTRZENNEGO DLA DZIAŁEK O NR EWID. 327/10 i 70/2 W BOROWIE

skala 1:1000

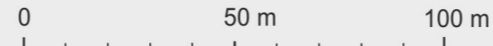


STAROSTA KOŚCIAŃSKI

Arkusz mapy zasadniczej

GN-I.6642.855.2018

Skala 1:1000

5778558.18

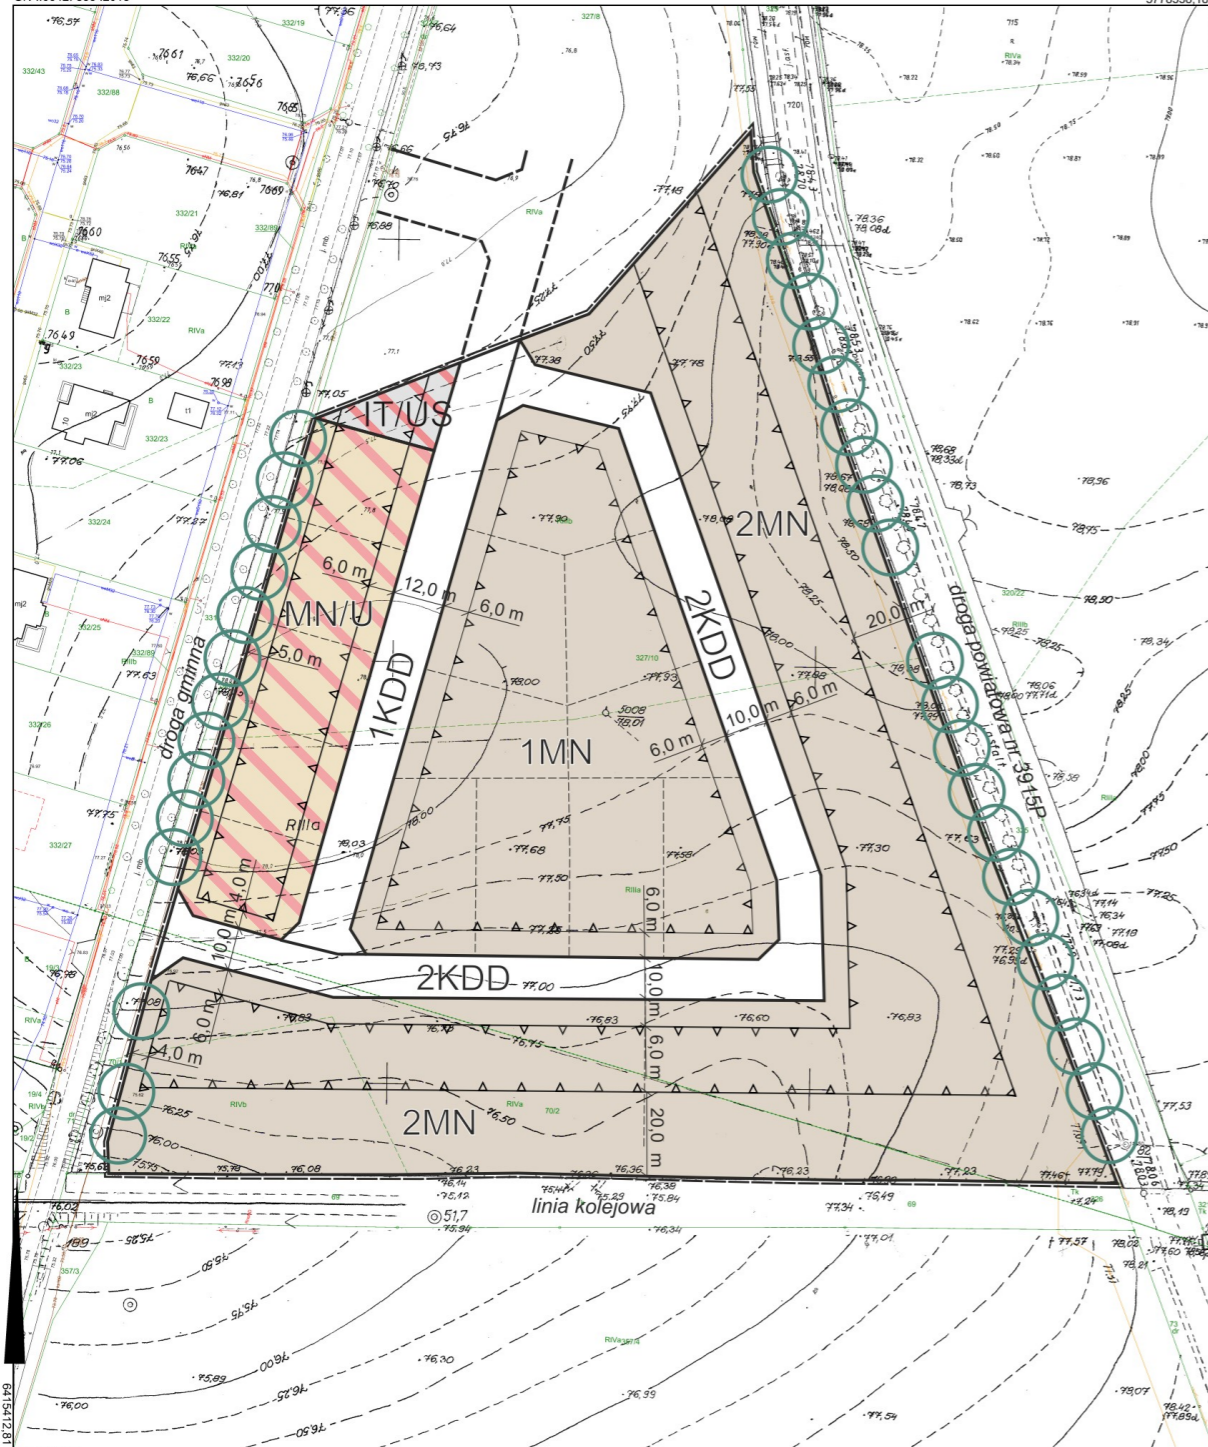

5778212.35  
Województwo: Wielkopolskie  
Powiat: Kościański  
Jednostka ewidencyjna: CZEMPIN - OBSZAR WIEJSKI  
Część ewidencyjna: BOROWO  
Arkusz: 1, 4  
Działy ewidencyjne: 327/10, 70/2

Poświadczam zgodność niniejszej kopii z treścią materiału państwowego zasobu geodezyjnego i kartograficznego  
Organ prowadzący państwowy zasób geodezyjny i kartograficzny: Starosta Kościański  
Nazwa materiału zasobu: Mapa zasadnicza w postaci obiektowej mapy numerycznej


Identyfikator ewidencyjny materiału zasobu: P.3011.2014.100  
Data wykonania kopii: 16-10-2018 r.  
Dokument niniejszy sporządzono w postaci elektronicznej. Dokument jest nieważny bez podpisu elektronicznego osoby upoważnionej przez Starostę Kościańskiego.

Podpis elektroniczny złożył: Paweł Wachowiak

Reprodukcja wzbroniona  
Niniejsza mapa nie może służyć do celów projektowych

Wykonał: Dominik Adamczak

Wyrys ze studium uwarunkowań i kierunków zagospodarowania przestrzennego gminy Czempin

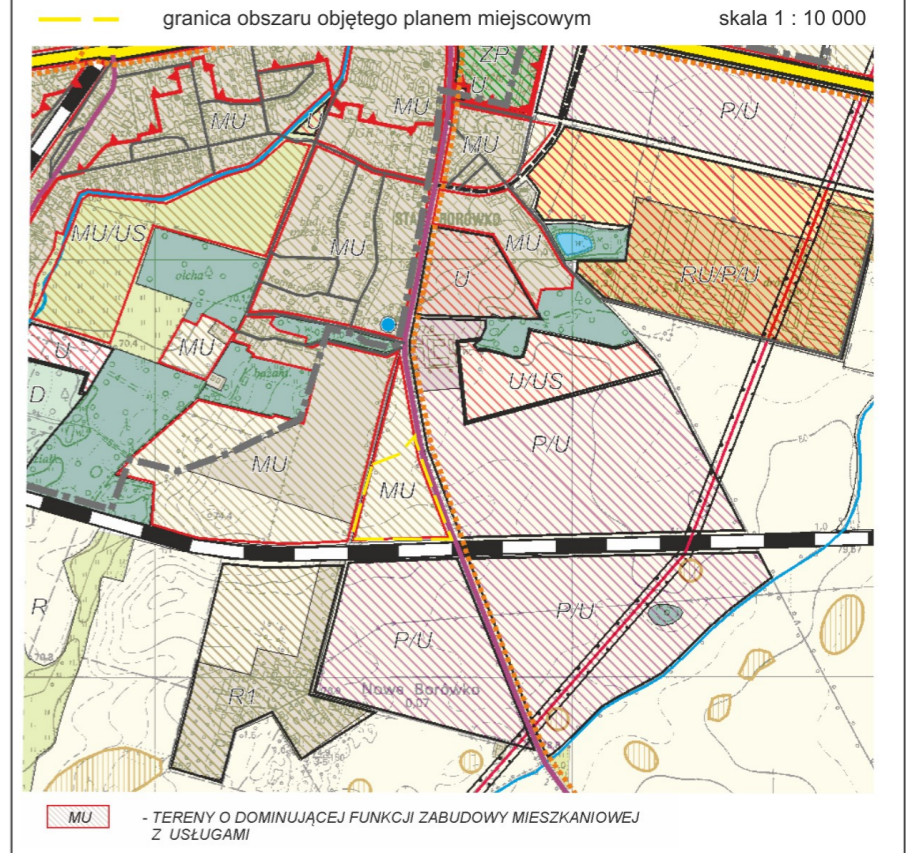

--- granica obszaru objętego planem miejscowym

skala 1 : 10 000

MU - TERENY O DOMINUJĄCEJ FUNKCJI ZABUDOWY MIESZKANIOWEJ Z USŁUGAMI

## OZNACZENIA

- GRANICA OPRACOWANIA MIEJSCOWEGO PLANU
- ▲▲ NIEPRZEKRACZALNA LINIA ZABUDOWY
- LINIA ROZGRANICZAJĄCA TERENY O RÓŻNYM PRZEZNACZENIU LUB RÓŻNYCH ZASADACH ZAGOSPODAROWANIA
- MN TERENY ZABUDOWY MIESZKANIOWEJ JEDNORODZINNEJ
- MN/U TEREN ZABUDOWY MIESZKANIOWEJ JEDNORODZINNEJ, TEREN ZABUDOWY USŁUGOWEJ
- IT/US TEREN INFRASTRUKTURY TECHNICZNEJ, TEREN USŁUG SPORTU I REKREACJI
- KDD TERENY DRÓG PUBLICZNYCH KLASY DOJAZDOWEJ

oznaczenia informacyjne nie będące ustaleniami planu:

- ORIENTACYJNE PODZIAŁY NA DZIAŁKI BUDOWLANE
- OO SZPALER ZIELENI

AUTOR OPRACOWANIA:

mgr Michał Dudziński

załącznik nr 1  
do Uchwały Nr .....  
Rady Miejskiej w Czempinie  
z dnia .....  
ogłoszonej w Dz. Urz. Woj. Wlkp.  
poz. .... z dnia .....