STAROSTA KOŚCIAŃSKI

GN-I.6642. 855. 2018

Arkusz mapy zasadniczej

Skala 1:1000

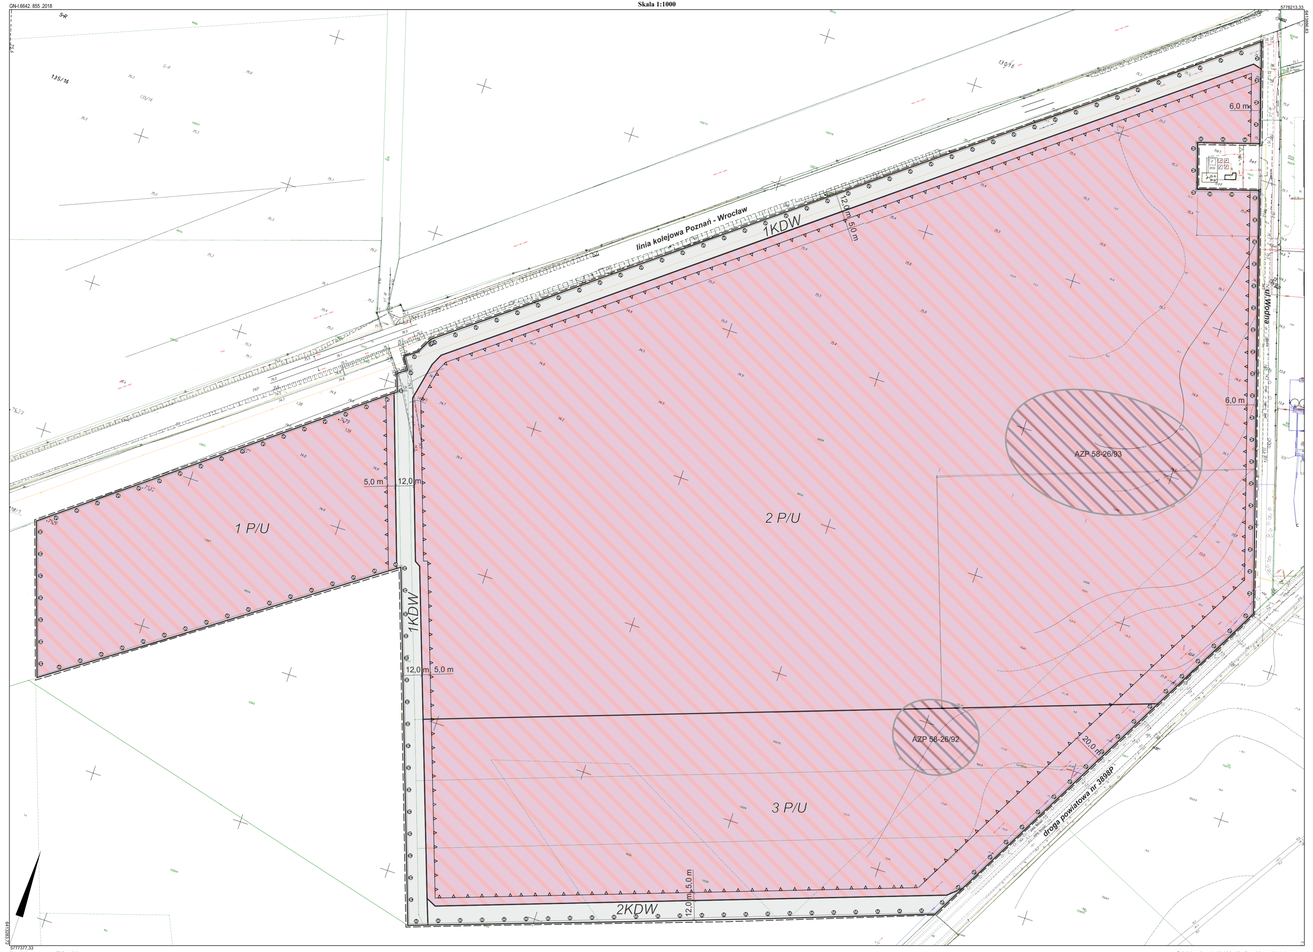
377833.33
6,0 m
linia kolejowa Poznań - Wrocław
1KDW
20,0 m
6,0 m
6,0 m
AZP 58-26/93
5,0 m
12,0 m
1 P/U
2 P/U
1KDW
12,0 m
5,0 m
AZP 58-26/92
20,0 m
droga powiatowa nr 3648P
3 P/U
12,0 m
5,0 m
2KDW
6,0 m
6,0 m
6,0 m