


MIEJSCOWY PLAN ZAGOSPODAROWANIA PRZESTRZENNEGO DLA TERENU POŁOŻONEGO POMIĘDZY DROGĄ WOJEWÓDZKĄ I STADIONEM W GŁUCHOWIE

skala 1:1000



Wyrzys ze studium uwarunkowań i kierunków zagospodarowania przestrzennego gminy Czempin

— granica obszaru objętego planem miejscowym skala 1 : 10 000

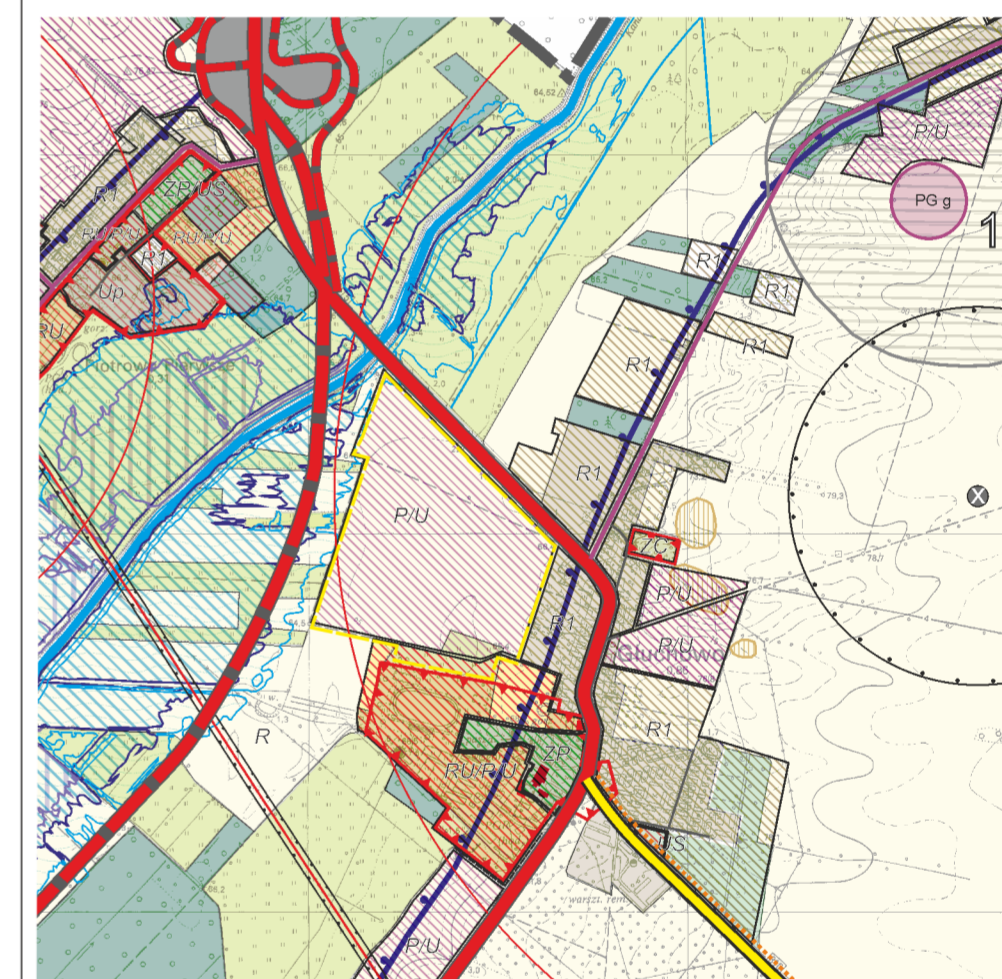

P/U - TERENY O DOMINUJĄCEJ FUNKCJI OBIEKTÓW PRODUKCYJNYCH, SKŁADÓW I MAGAZYNÓW I ZABUDOWY USŁUGOWEJ

OZNACZENIA

- GRANICA OPRACOWANIA MIEJSCOWEGO PLANU
- ▲ NIEPRZEKACZALNA LINIA ZABUDOWY
- LINIA ROZGRANICZAJĄCA TERENY O RÓŻNYM PRZEZNACZENIU LUB RÓŻNYCH ZASADACH ZAGOSPODAROWANIA
- P/U** TERENY OBIEKTÓW PRODUKCYJNYCH, SKŁADÓW I MAGAZYNÓW, TERENY ZABUDOWY USŁUGOWEJ
- KDW** TERENY DRÓG WEWNĘTRZNYCH
- Rz** TEREN ROLNICZY - ŁĄKI I PASTWISKA
- OBZAR CAŁEGO PLANU** OBSZAR GŁÓWNEGO ZBIORNIKA WÓD PODZIEMNYCH W OBRĘBIE PIĘTRA CZWARTORZĘDOWEGO - GZWP nr 150 PRADOLINA WARSZAWA - BERLIN, PODLEGAJĄCY WYSOKIEJ OCHRONIE (w granicach planu)

załącznik nr 1 do Uchwały Nr Rady Miejskiej w Czempiniu z dnia ogłoszonej w Dz. Urz. Wlkp. poz. z dnia

AUTOR OPRACOWANIA:
mgr Michał Dudziński