


GRANICA TERENU OBJĘTEGO WNIOSEM - DZIAŁKI
O NR EWID. 1214/28 I 673/3, OBRĘB CZEMPIŃ, GMINA CZEMPIŃ

Załącznik graficzny nr 1
do Uchwały Nr ... / ... / 2020
Rady Miejskiej Czempinia
z dnia 28 września 2020 roku

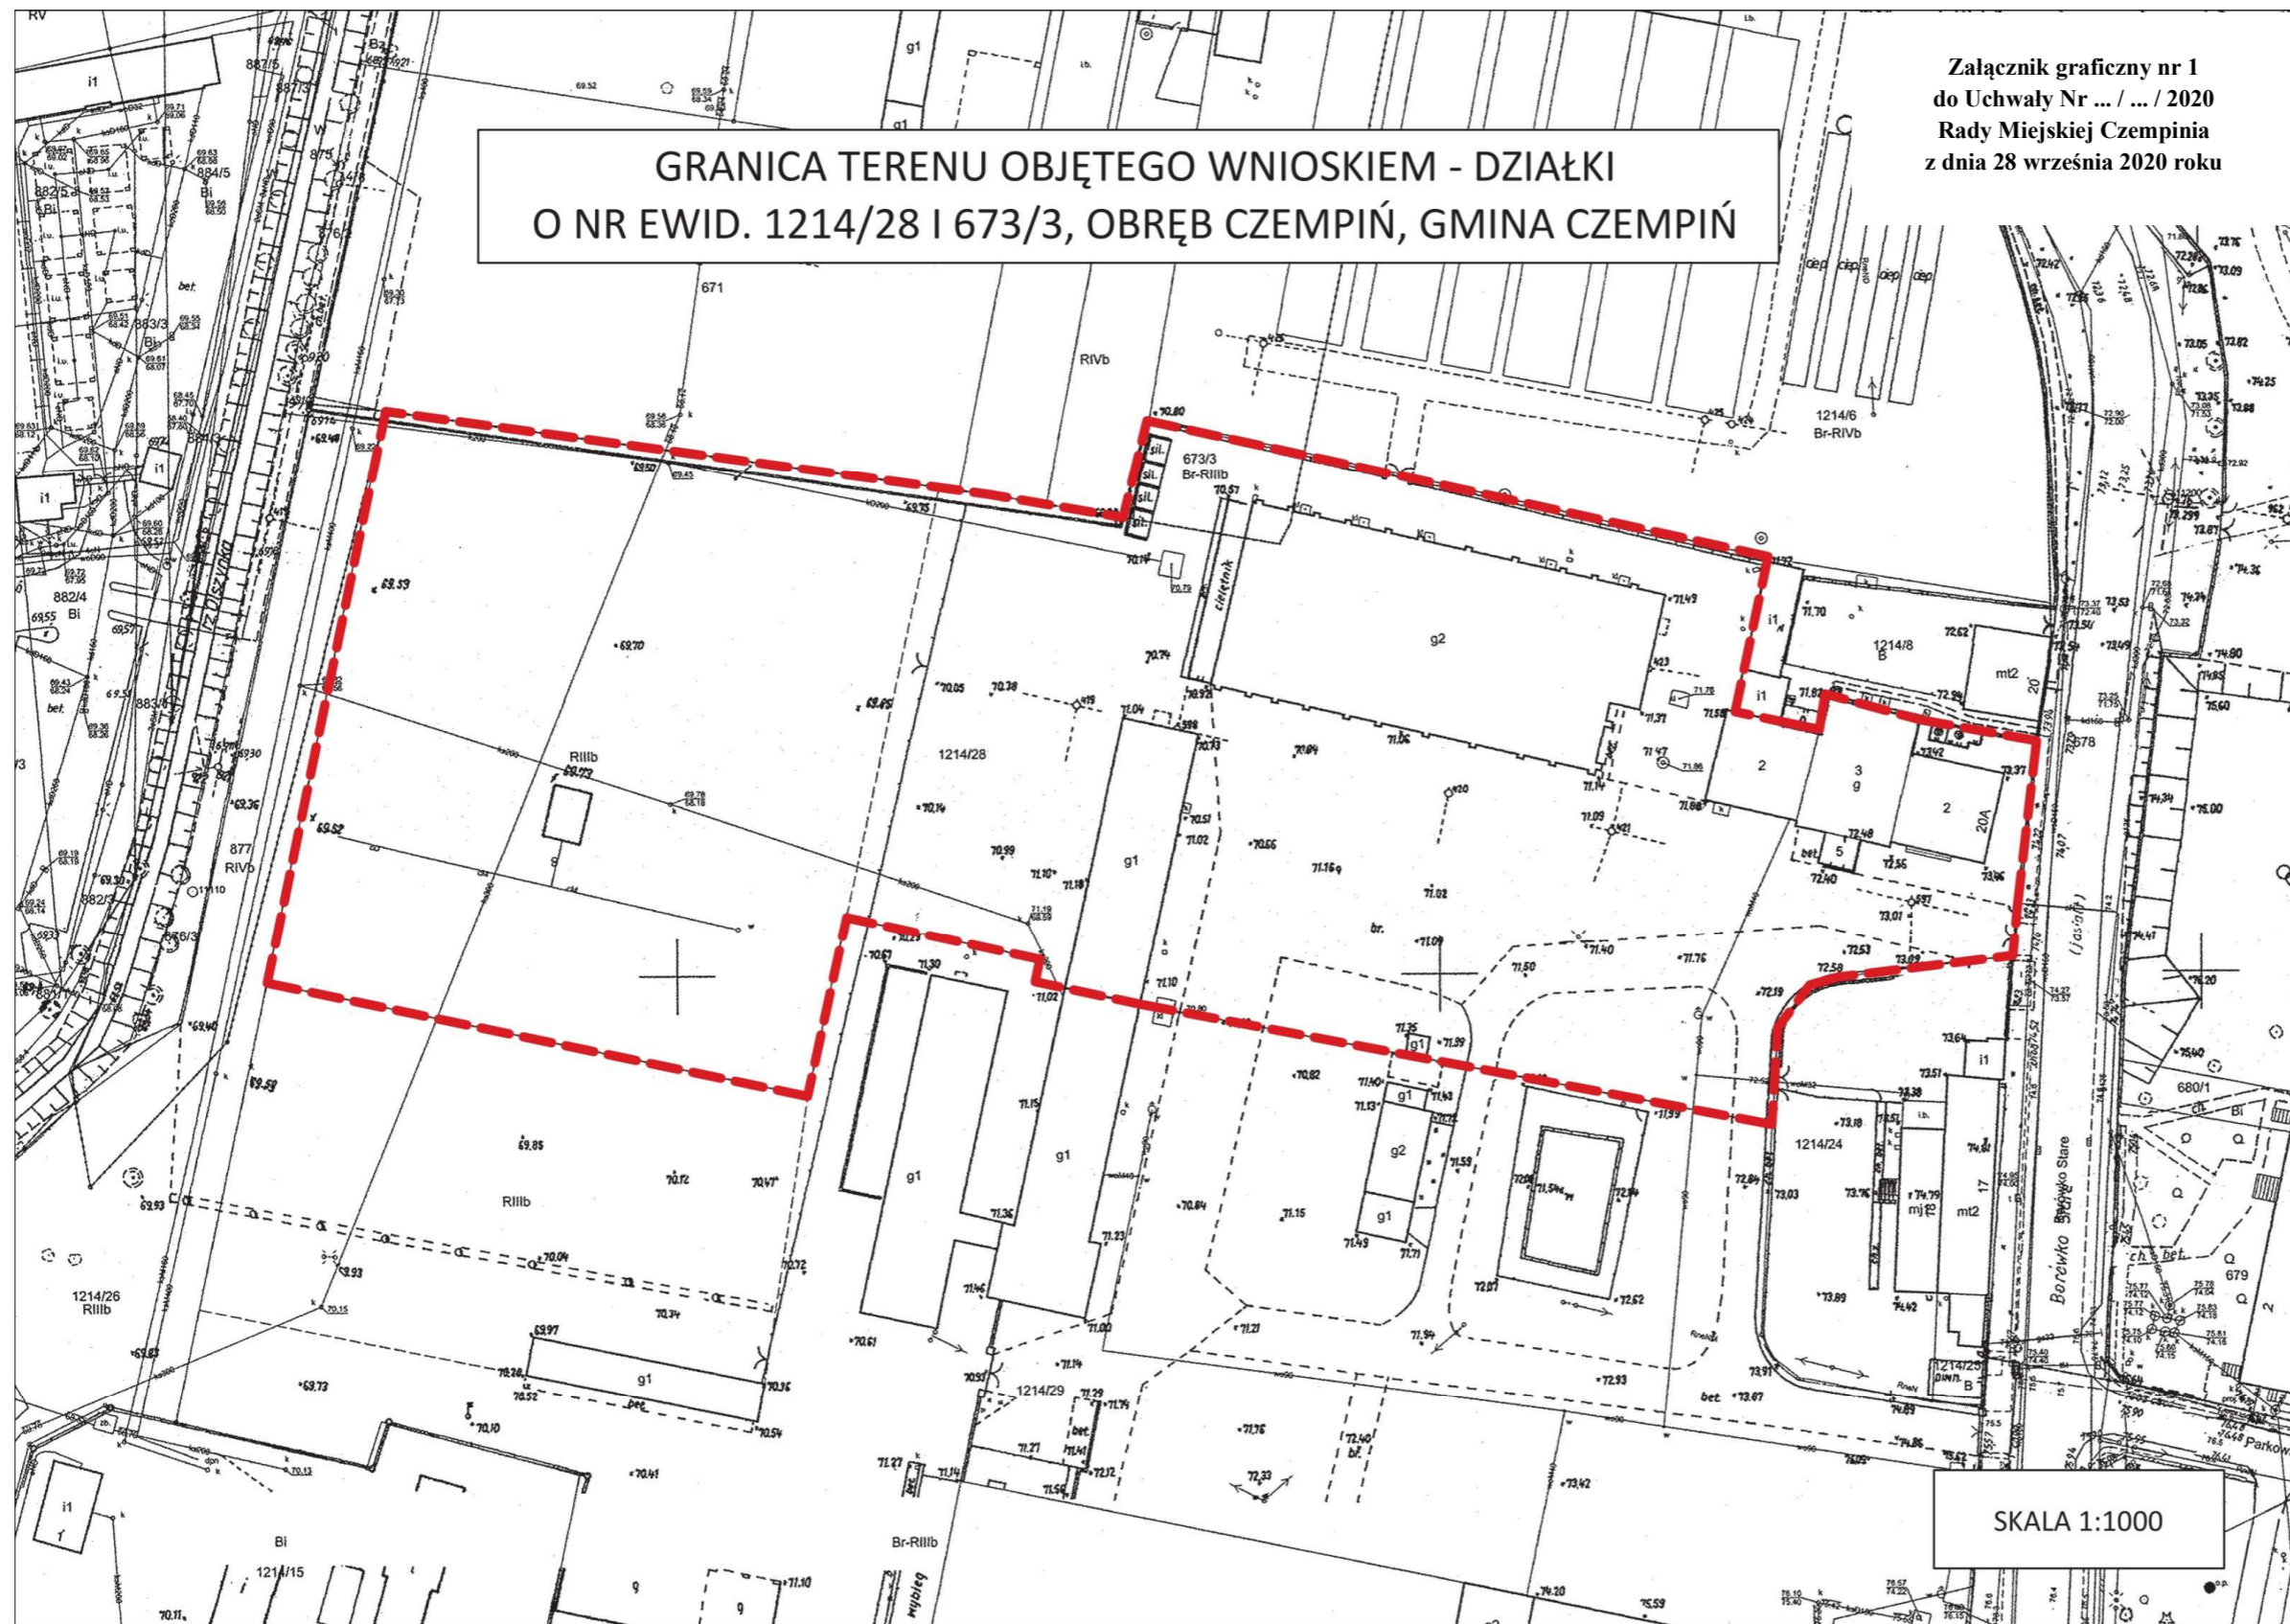

SKALA 1:1000