




# MIJSCOWY PLAN ZAGOSPODAROWANIA PRZESTRZENNEGO DLA DZIAŁKI O NR EWID. 191/2 W PIOTRKOWICACH


skala 1:1000

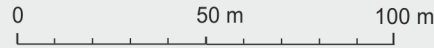

STAROSTA KOŚCIAŃSKI

## Arkusz mapy zasadniczej

Skala 1:1000

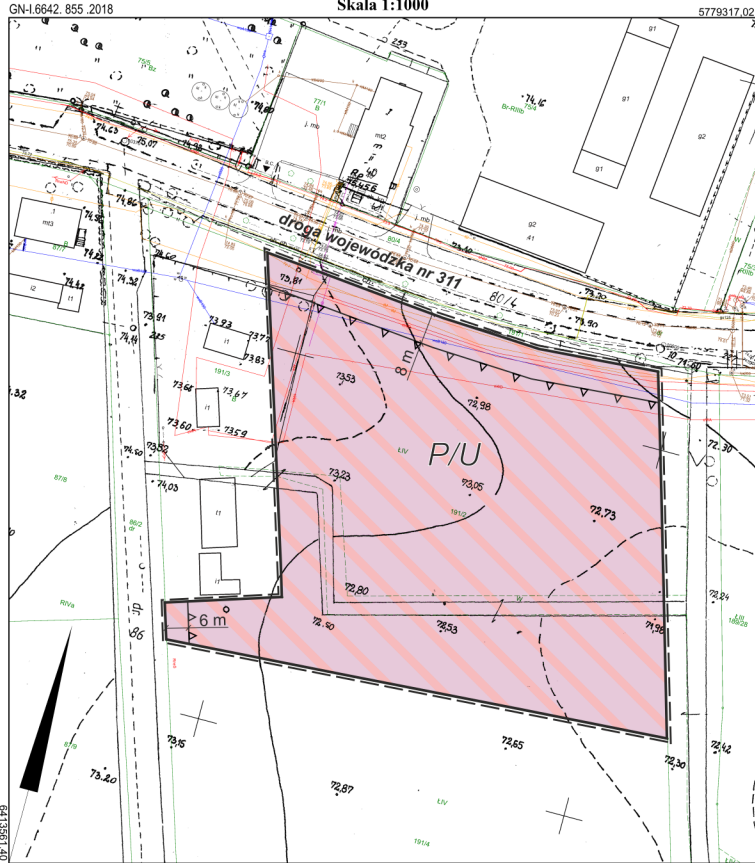

GN-1.6642.855.2018 5779317.02 6413595.08  
5779050.20 6413591.40

Wielkopolskie  
Kościński  
CZEMPIN - OBSZAR WIEJSKI  
PIOTRKOWICE  
Arkusz:  
Działki ewidencyjne: 1912

Poświadczam się zgodność niniejszej kopii z treścią materiału państwowego zasobu geodezyjnego i kartograficznego  
Organ prowadzący państwowy zasób geodezyjny i kartograficzny Starosta Kościński  
Nazwa materiału zasobu Mapa zasadnicza w postaci obiektywnej mapy numerycznej

Identyfikator ewidencyjny materiału zasobu P.3011.2014.100  
Data wykonania kopii 10-10-2018 r.  
Dokument niniejszy sporządzony w postaci elektronicznej. Dokument jest nieważny bez podpisu elektronicznego osoby upoważnionej przez Starostę Kościńskiego.

Reprodukcja wzbroniona  
Niniejsza mapa nie może służyć do celów projektowych

"Niniejsze dane ewidencyjne nie zostały w pełni dostosowane do wymogów Rozporządzenia Ministra Rozwoju Regionalnego i Budownictwa z dnia 29 marca 2001 r. w sprawie ewidencji gruntów i budynków i nie spełniają wszystkich obowiązujących wymogów dokładnościowych."

Wykonał: Dominik Adamczak

Podpis elektroniczny złożył: Paweł Wachowiak

załącznik nr 1  
do Uchwały Nr .....  
Rady Miejskiej w Czempiniu  
z dnia ..... w Dz. Urz. Woj. Wlkp.  
poz. .... z dnia .....


AUTOR OPRACOWANIA:

mgr Michał Dudziński

Wyrys ze studium uwarunkowań i kierunków zagospodarowania przestrzennego gminy Czempin

granica obszaru objętego planem miejscowym

skala 1 : 10 000

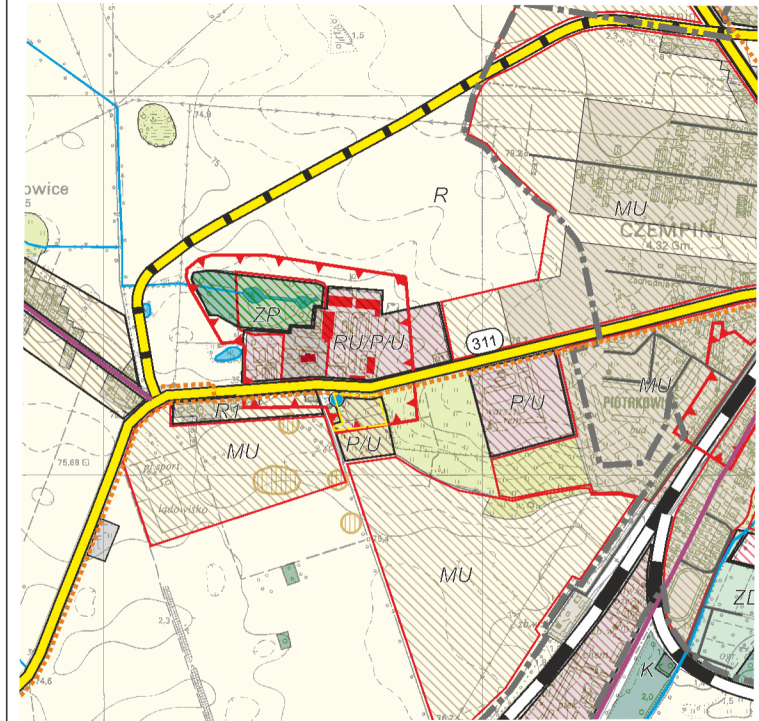

**P/U** - TERENY O DOMINUJĄCEJ FUNKCJI OBIEKTÓW PRODUKCYJNYCH, SKŁADÓW I MAGAZYNÓW I ZABUDOWY USŁUGOWEJ

## OZNACZENIA

--- GRANICA OPRACOWANIA MIJSCOWEGO PLANU

▲▲ NIEPRZEKRACZALNA LINIA ZABUDOWY

— LINIA ROZGRANICZAJĄCA TERENY O RÓŻNYM PRZEZNACZENIU LUB RÓŻNYCH ZASADACH ZAGOSPODAROWANIA

**P/U** TEREN OBIEKTÓW PRODUKCYJNYCH, SKŁADÓW I MAGAZYNÓW, TEREN ZABUDOWY USŁUGOWEJ