

ZMIANA MIEJSCOWEGO PLANU ZAGOSPODAROWANIA PRZESTRZENNEGO DLA TERENU POŁOŻONEGO POMIĘDZY DROGĄ WOJEWÓDZKĄ I STADIONEM W GŁUCHOWIE
skala 1:1000

Załącznik nr 1 do Uchwały Nr
 Rady Miejskiej w Czempiniu
 z dnia.....





OZNACZENIA:

- ■ ■ GRANICA OBSZARU OBJĘTEGO PLANEM
- LINIE ROZGRANICZAJĄCE TERENY O RÓŻNYM PRZEZNACZENIU LUB RÓŻNYCH ZASADACH ZAGOSPODAROWANIA
- △ △ △ NIEPRZEKRACZALNE LINIE ZABUDOWY
- P/U TERENY OBIEKTÓW PRODUKCYJNYCH, SKŁADÓW I MAGAZYNÓW LUB ZABUDOWY USŁUGOWEJ
- R TEREN ROLNICZY
- KD-L TEREN DROGI PUBLICZNEJ KLASY LOKALNEJ
- KD-D TEREN DROGI PUBLICZNEJ KLASY DOJAZDOWEJ
- KDW TEREN DROGI WEWNĘTRZNEJ
- WYMIAR

* OBSZAR OPRACOWANIA PLANU MIEJSCOWEGO ZNAJDUJE SIĘ W GRANICACH GŁÓWNEGO ZBIORNIKA WÓD PODZIEMNYCH NR 150 PRADOLINA WARSZAWA - BERLIN

WYRYS ZE STUDIUM UWARUNKOWAŃ I KIERUNKÓW ZAGOSPODAROWANIA PRZESTRZENNEGO GMINY CZEMPIN
SKALA 1:10 000

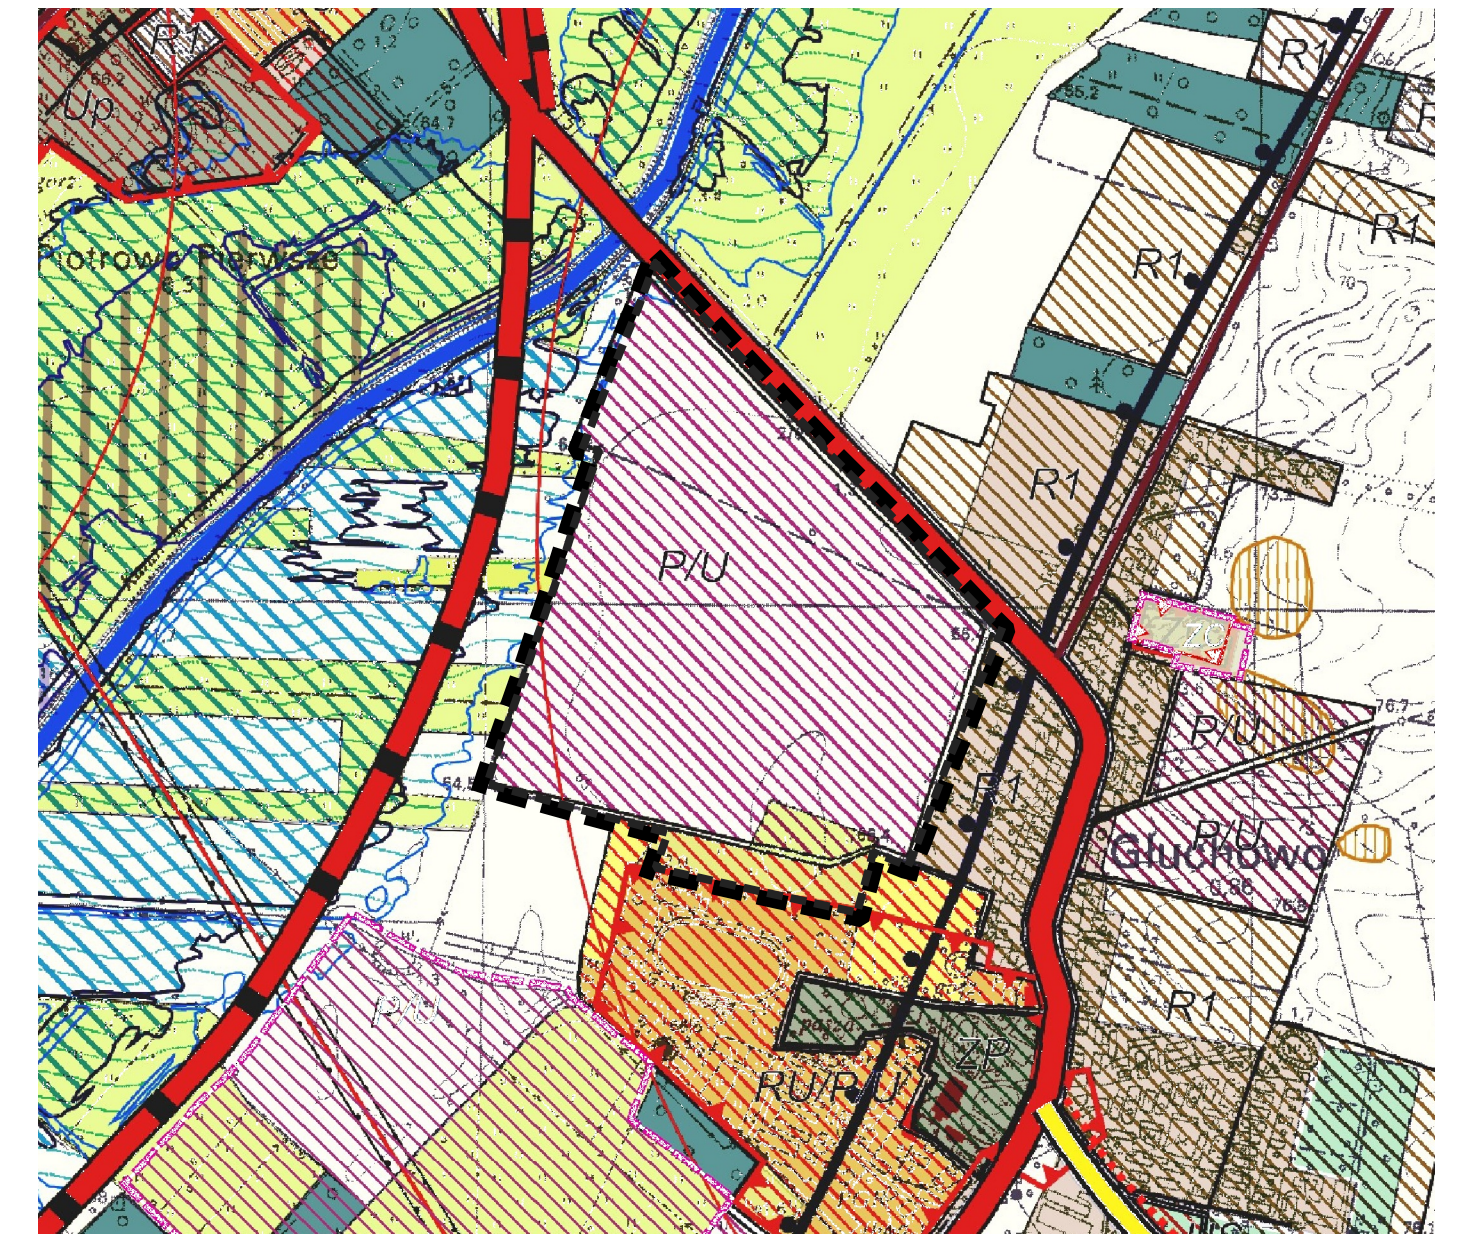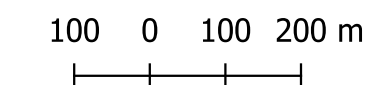

■ ■ ■ GRANICA OBSZARU OBJĘTEGO PLANEM

KIERUNKI ZAGOSPODAROWANIA PRZESTRZENNEGO

- M1 - TERENY WIELOFUNKCYJNEJ ZABUDOWY WIEJSKIEJ
- M2 - TERENY O DOMINUJĄCEJ FUNKCJI ZABUDOWY MIESZKANOWEJ WIEKOWOZWIĘK
- M3 - TERENY O DOMINUJĄCEJ FUNKCJI ZABUDOWY MIESZKANOWEJ Z USŁUGAMI
- R - TERENY ROLNICZE Z DOPUSZCZENIEM REALIZACJI ZABUDOWY ZWIĄZANEJ Z OBSŁUGĄ ROLNICZĄ
- RU - TERENY O DOMINUJĄCEJ FUNKCJI OBSŁUGI ROLNICZĄ W GOSPODARSTWACH ROLNYCH, HEDROWANYCH I OGRÓDNICZYCH
- P/U - TERENY O DOMINUJĄCEJ FUNKCJI OBIEKTÓW PRODUKCYJNYCH, SKŁADÓW I MAGAZYNÓW I ZABUDOWY USŁUGOWEJ
- U - TERENY O DOMINUJĄCEJ FUNKCJI ZABUDOWY USŁUGOWEJ
- US - TERENY USŁUG SPORTU I REKREACJI
- Uo - TERENY ZABUDOWY USŁUGOWEJ - USŁUGI PUBLICZNE
- ZC - TERENY CALENTARZY
- ZP - TERENY ZIELENI URZĄDZOWEJ
- ZD - TERENY OGRÓDÓW DZIAŁKOWYCH
- PG g - OBSZAR I TEREN GÓRNICZY - TEREN PROJEKTOWANEJ EKSPLOATACJI GAZU
- PG - OBSZAR I TEREN GÓRNICZY
- O - TEREN INFRASTRUKTURY TECHNICZNEJ - GOSPODAROWANIE ODPADAMI
- K - TEREN INFRASTRUKTURY TECHNICZNEJ - KANALIZACJA
- W - TEREN INFRASTRUKTURY TECHNICZNEJ - WODOCIĄGI
- E - TEREN INFRASTRUKTURY TECHNICZNEJ - ELEKTROENERGETYKA ELEKTROMAGNETYCZNE WRAZ Z GRANICAMI STREF OGRÓDNIOWYCH

