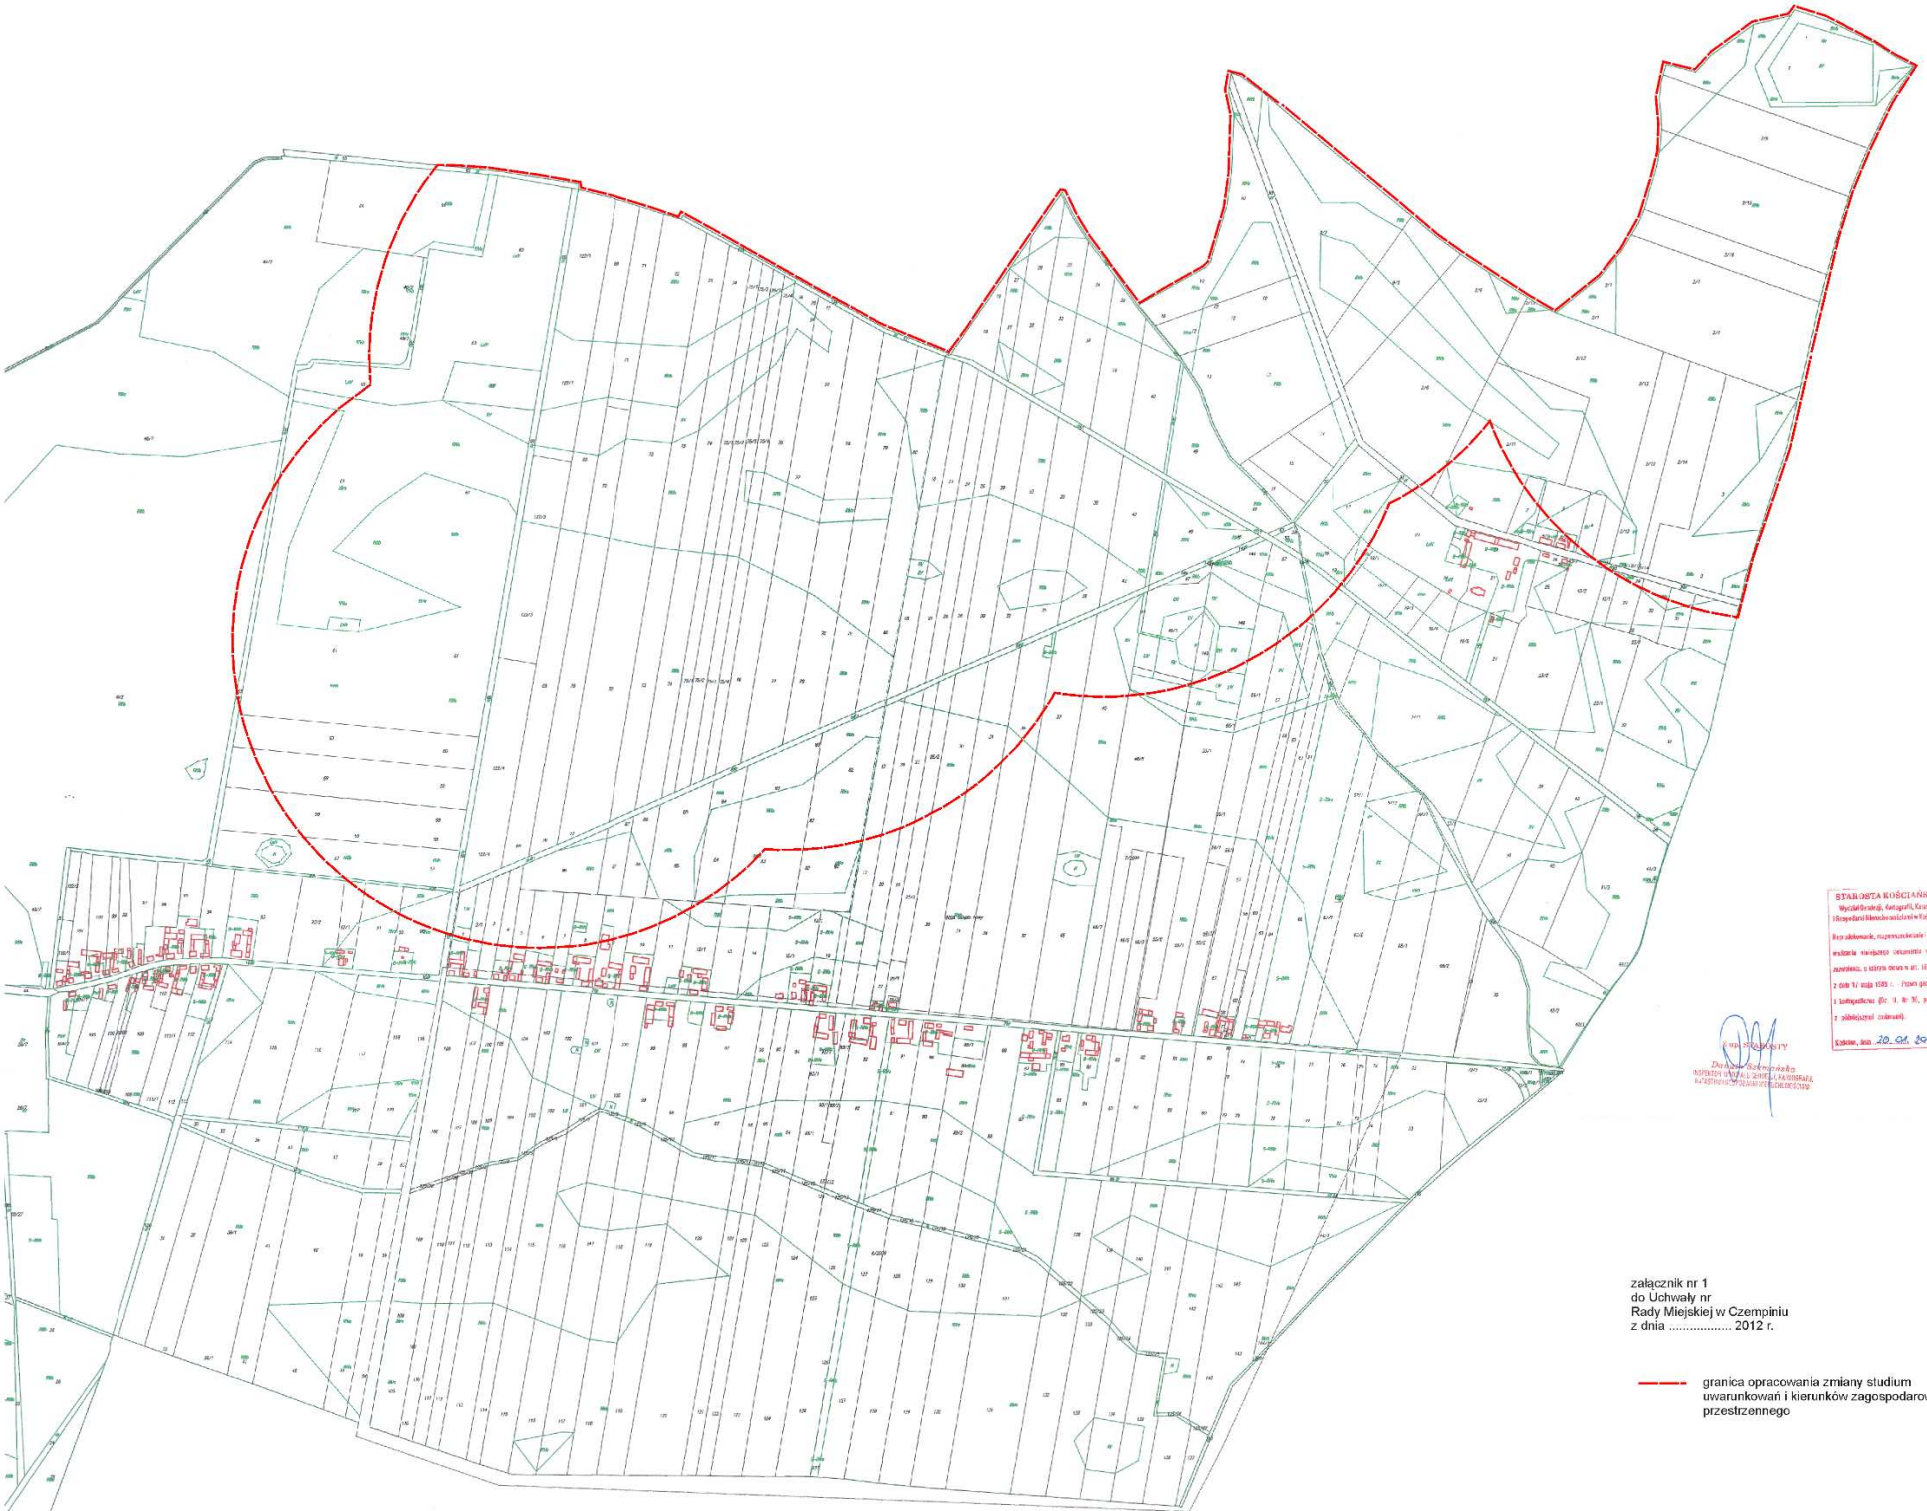

Mapa ewidencyjna

skala 1 : 5000

Województwo : wielkopolskie
Powiat : kościański
Gmina : Czempiń
Obręb : ZAKOWKA
Działka nr :

STAROSTA KOŚCIAŃSKI
Wydział Geodezji, Kartografii, Katastru i Gospodarki Nieruchomościami w Kościanie

Bez zakłócenia, rozpowszechniania i wprowadzenia niniejszego dokumentu wymaga zezwolenia, o którym mowa w art. 16 ustawy z dnia 17 maja 1989 r. Prawo geodezyjne i kartograficzne (Dz. U. Nr 30, poz. 163 z późniejszymi zmianami).

Kościan, dnia 20.01.2011

STAROSTA KOŚCIAŃSKI
Wydział Geodezji, Kartografii, Katastru i Gospodarki Nieruchomościami w Kościanie

Poświadcza się zgodność niniejszej mapy z oryginałem przyjętym do państwowego zasobu geodezyjnego i kartograficznego w dniu ..... i zapewnieniem mapy pod nr 319/2011

Niniejsza mapa nie może służyć do celów projektowych

Kościan, dnia 28.01.2011

Z up. STAROSTY
Danuta Szkrońska
INSPEKTOR WYDZIAŁU GEODEZJI, KARTOGRAFII, KATASTRU I GOSPODARKI NIERUCHOMOŚCIAMI

załącznik nr 1
do Uchwały nr
Rady Miejskiej w Czempiniu
z dnia ..... 2012 r.

granica opracowania zmiany studium uwarunkowań i kierunków zagospodarowania przestrzennego