STAROSTA KOŚCIAŃSKI

Arkusz mapy zasadniczej

GRANICA TERENU OBJĘTEGO WNIOSKIEM - CZĘŚĆ DZIAŁKI O NR EWID. 1214/29, OBRĘB CZEMPIŃ, GMINA CZEMPIŃ

GN-I.6642. 820 .2021

Skala 1:1000

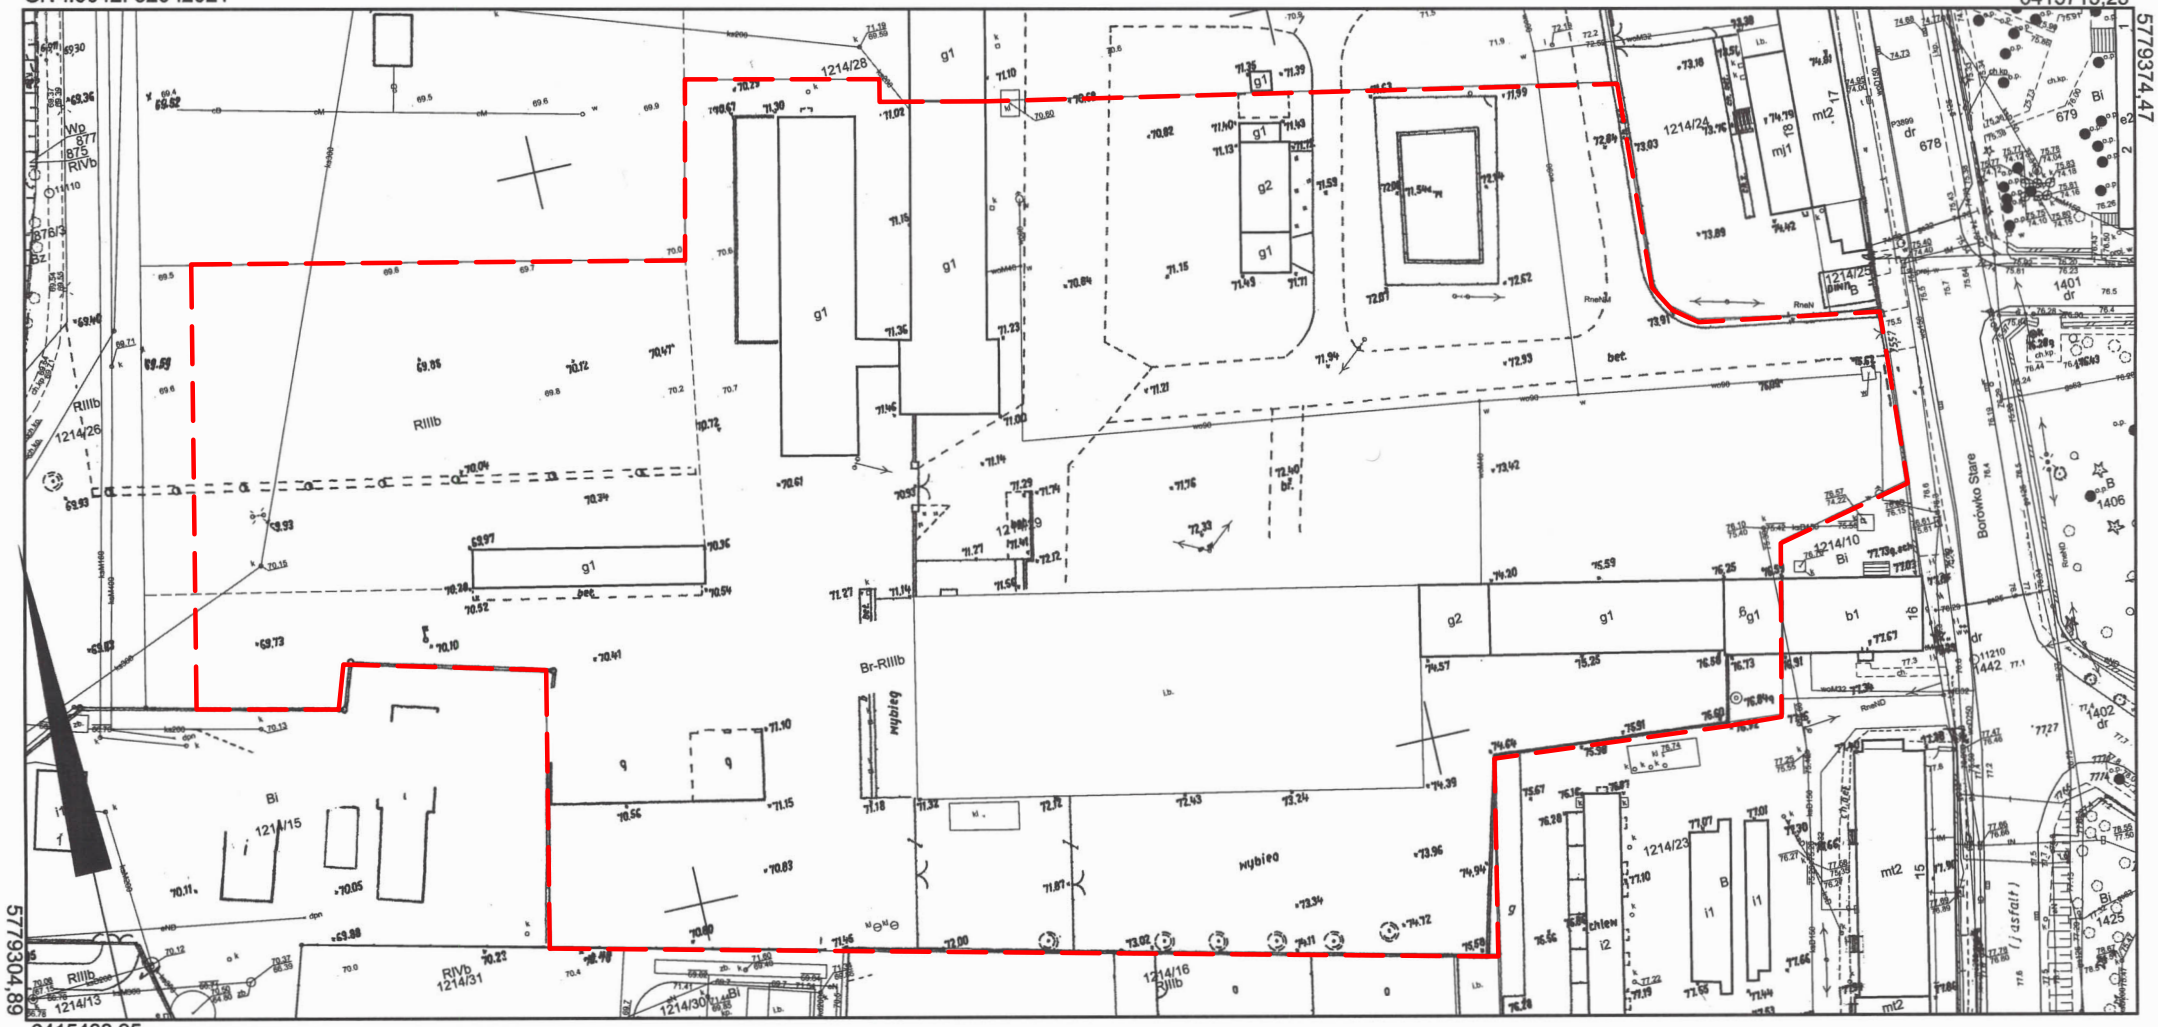

Województwo:	**Wielkopolskie**
Powiat:	**Kościański**
Jednostka ewidencyjna:	**CZEMPIŃ - MIASTO**
Obręb ewidencyjny:	**CZEMPIŃ**
Arkusz:	**4, 5, 9**
Działki ewidencyjne:	**1214/29**

Reprodukcja wzbroniona

Niniejsza mapa nie może służyć do celów projektowych

Wykonał: Barbara Ptaszyńska-Warych

„Niniejsze dane ewidencyjne nie zostały w pełni dostosowane do wymogów Rozporządzenia Ministra Rozwoju, Pracy i Technologii z dnia 27 lipca 2021 r. w sprawie ewidencji gruntów i budynków i nie spełniają wszystkich obowiązujących wymogów dokładnościowych."

Poświadcza się zgodność niniejszej kopii z treścią materiału państwowego zasobu geodezyjnego i kartograficznego

Organ prowadzący państwowy zasób geodezyjny i kartograficzny	**Starosta Kościański**
Nazwa materiału zasobu	**Mapa zasadnicza w postaci obiektowej mapy numerycznej**
Identyfikator ewidencyjny materiału zasobu	**P.3011.2014.100**
Data wykonania kopii	**19-07-2022 r.**

Z up. STAROSTY
Karolina Wertz
POMOC ADMINISTRACYJNA WYDZIAŁU GEODEZJI, KARTOGRAFII, KATASTRU I GOSPODARKI NIERUCHOMOŚCIAMI

Imię, nazwisko i podpis osoby .....